


**Legende:**  
**Wiederaufbau Sporthalle 53577 Neustadt Wied**  
**Sportgeräteeinrichtung**


- 1 = Steckreck, 2x2-fach, 6 Bodenhülsen
- 2 = Ankerhaken mit Bodenplatte zum Aufdübeln 4 St. für Spanngeräte
- 3 = Longe in Verbindung mit Ankerhaken
- 4 = Kletteranlage 6-fach, 2 x
  - 1 St. Zwischenkonstruktion und Deckenabhangung nach DIN 18032 Wandkasten für Klettertaue BTH = 30x5x200 cm in Wand eingebaut + 0,20 bis + 2,20m OKFF
- 5 = Schaukelanlage mit 3 Pr. Vario-Schaukeln, Zwischenkonstruktion, Befestigungspunkte Stahlwechsel, Wandkasten für Schaukelseile BTH = 30x10x200 cm in Wand eingebaut + 0,20 bis + 2,20m OKFF E-Anschluss 4x1,5mm<sup>2</sup> + 7,00m OKFF
- 6 = Sprossenwand schwenkbar in Wandnische 2 Bodenhülsen
- 7 = Basketball-Deckengerüste Hauptfeld vorwärts hochklappbar je 2 St. Binderwechsel mit Deckenabhangung E-Installation Zu- und Steuerleitung 230V, 4x1,5 mm<sup>2</sup>
- 8 = Basketball-Deckengerüste Querfeld vorwärts hochklappbar je 2 St. Binderwechsel mit Deckenabhangung E-Installation Zu- und Steuerleitung 230V, 4x1,5 mm<sup>2</sup>
- 9 = Basketball-Wandgerüst schwenkbar, 170 cm WA
- 10 = Basketball-Übungsgerüst, 120x90cm Befestigung auf bauseitigen Stahlstützen
- 11 = Bodenhülsen für Volleyball 8 Bodenhülsen, 1 x Hauptfeld, 3 x Querfeld
- 12 = Bodenhülsen für Badminton 6 Bodenhülsen, 3 x 3 Querfelder
- 13 = Bodenhülsen für Tennis 2 Bodenhülsen, 1 x Hauptfeld
- 14 = Hallenhandball, 1 x Hauptfeld, 1 x 2/3-Feld, 3 x Querfeld Je 4 Bodenbefestigungen mit Handrädern
- 15 = Ballfangnetz an Laufschiene vor den Längswänden
- 16 = Bodenhülse für Multisäule 6x

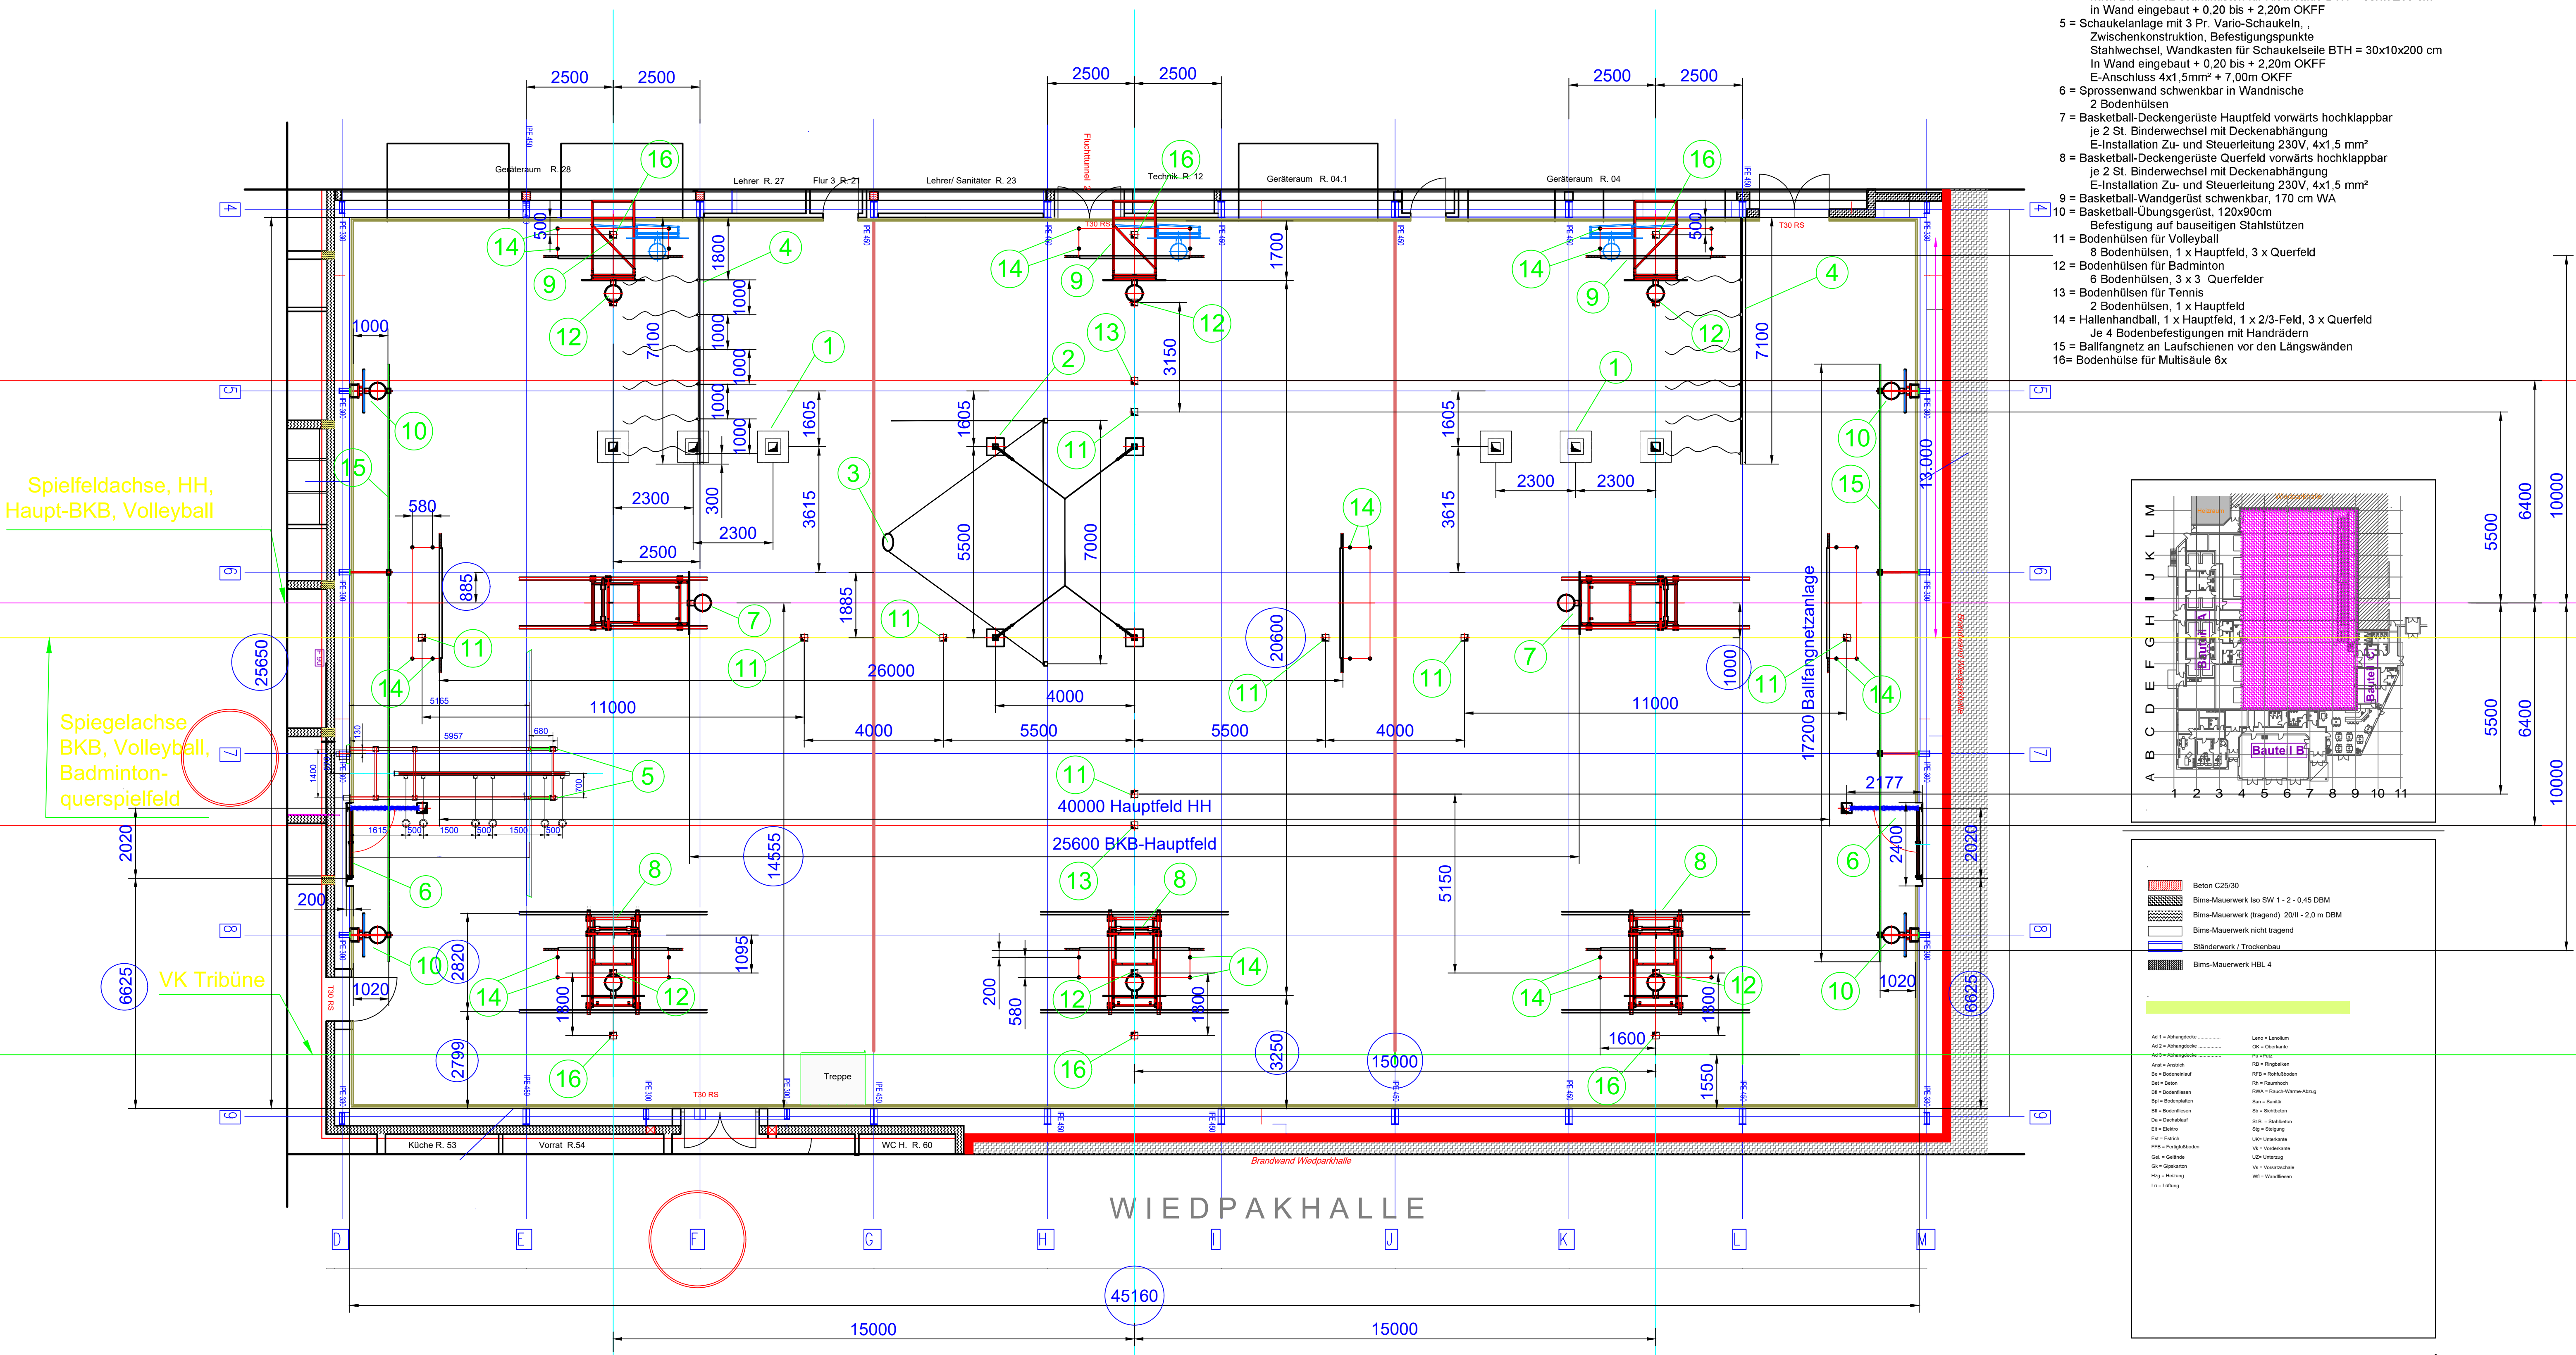

Spielefeldachse, HH, Haupt-BKB, Volleyball

Spiegelachse BKB, Volleyball, Badminton- querspielfeld

VK Tribüne

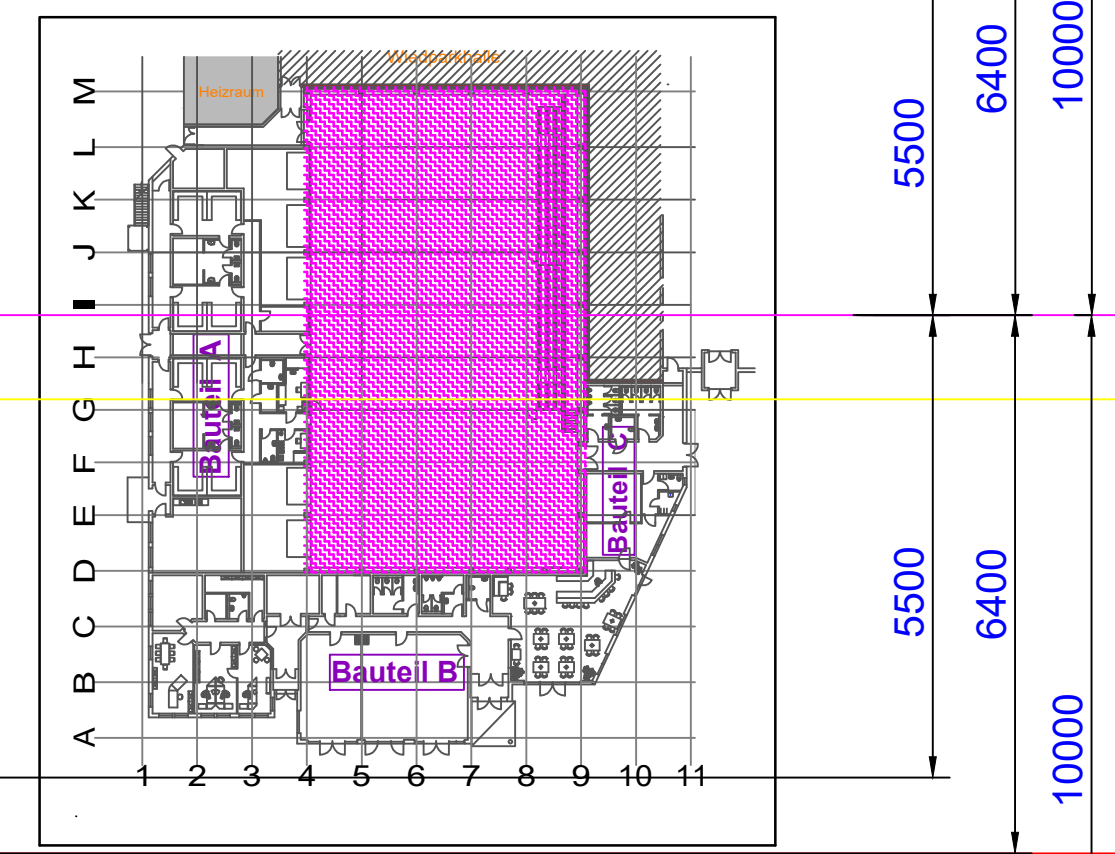

	Beton C25/30
	Bims-Mauerwerk Iso SW 1 - 2 - 0,45 DBM
	Bims-Mauerwerk (tragend) 20/11 - 2,0 m DBM
	Bims-Mauerwerk nicht tragend
	Ständerwerk / Trockenbau
	Bims-Mauerwerk HBL 4

WIEDPAKHALLE